


Detale połączeń - przekrój dachu

Szczelne na przenikanie powietrza zakłady folii SIGA Majpell i SIGA Majcoat w dachu izolowanym nadkrokwiewowo z zastosowaniem taśmy SIGA Wigluv

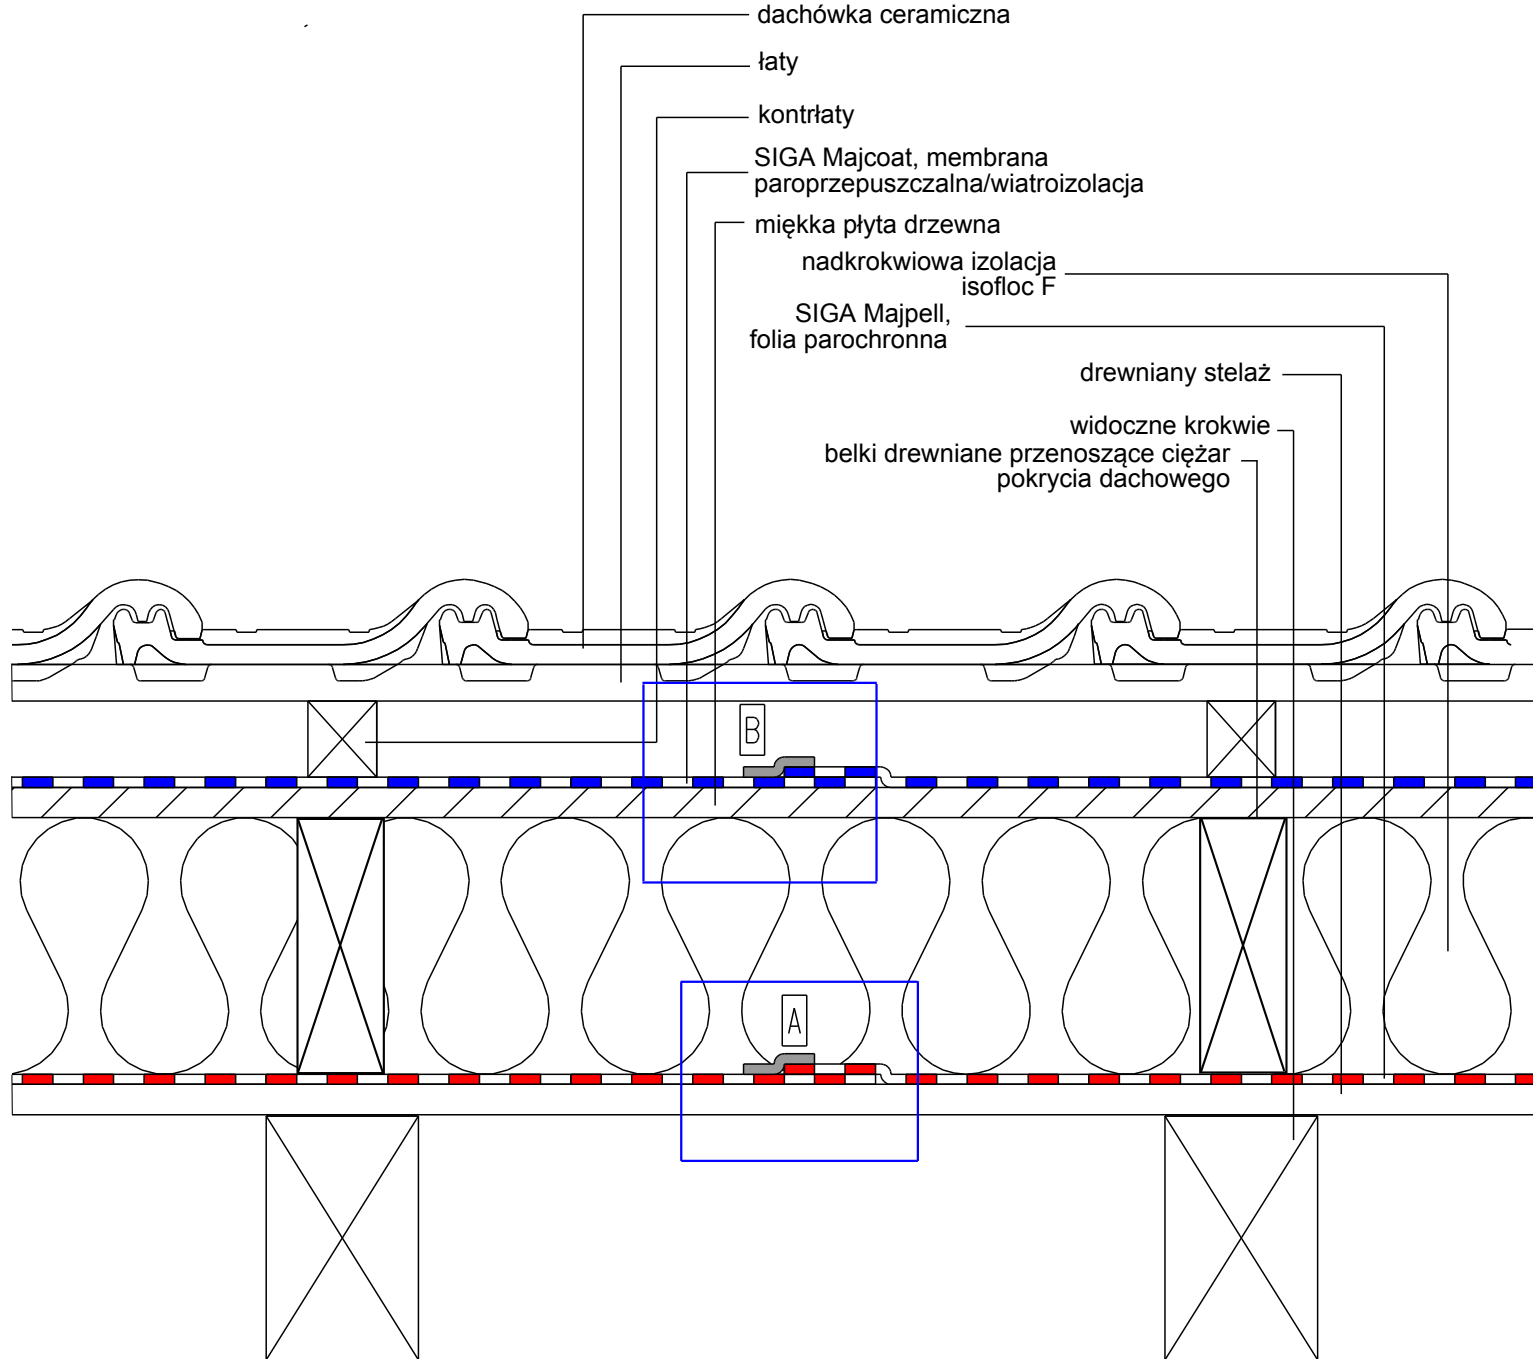

dachówka ceramiczna

łaty

kontrłaty

SIGA Majcoat, membrana paroprzepuszczalna/wiatroizolacja

miękką płytą drzewną


nadkrokwiewowa izolacja isofloc F

SIGA Majpell, folia parochronna


drewniany stelaż

widoczne krokwie

belki drewniane przenoszące ciężar pokrycia dachowego

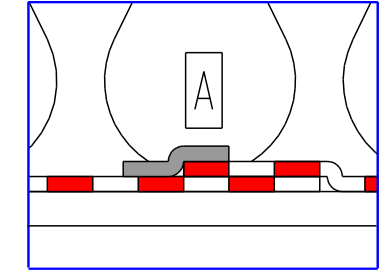

zakłady folii parochronnej uszczelnione taśmą SIGA Wigluv

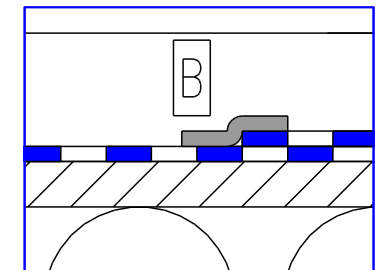

zakłady membrany paroprzepuszczalnej uszczelnione taśmą SIGA Wigluv