



D15

Detale połączeń - przekrój dachu

Renowacja dachu z zewnątrz z zastosowaniem SIGA Majpell i SIGA Wigluv

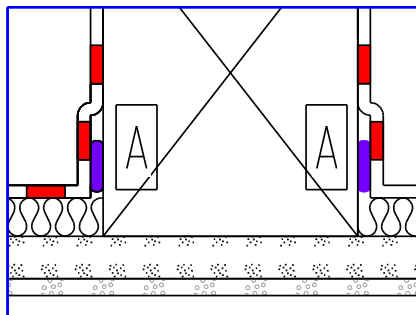


folia parochronna przymocowana do krokwi przy pomocy taśmy SIGA Twinet

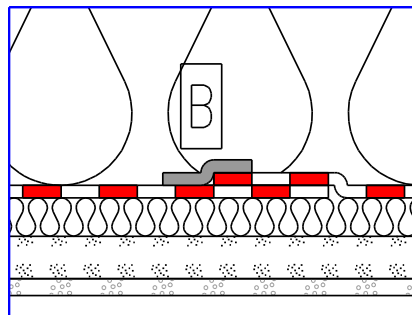

zakłady folii parochronnej uszczelnione taśmą SIGA Wigluv

- dachówka ceramiczna
- łaty
- kontrłaty
- SIGA Majcoat, membrana paroprzepuszczalna/wiatroizolacja
- miękką płytą drzewną
- izolacja isofloc F między krokwiami
- SIGA Majpell, folia parochronna
- istniejące krokwie
- płyta izolacyjna
- istniejąca okładzina wewnętrzna

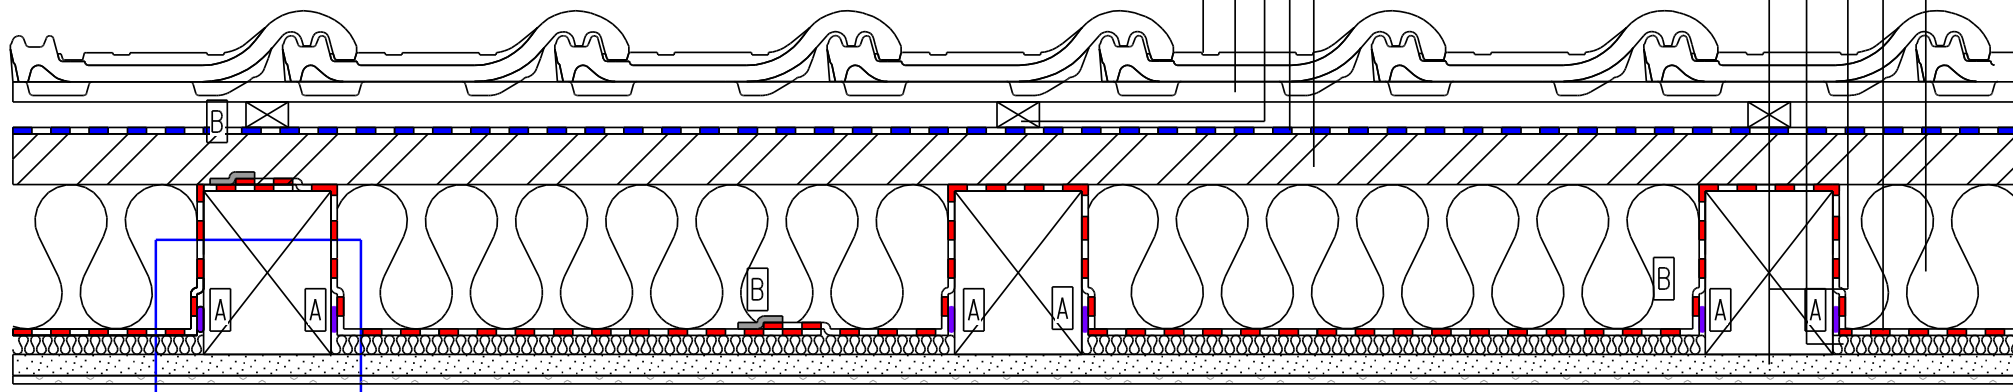

min. 60mm