
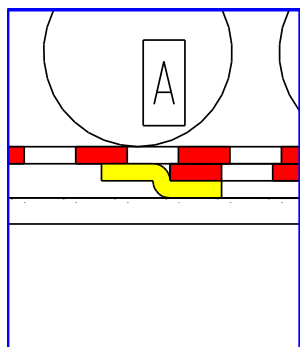



D7

Detale połączeń - przekrój dachu i ściany


Szczelne na przenikanie powietrza połączenia w szczycie dachu z zastosowaniem SIGA Primur

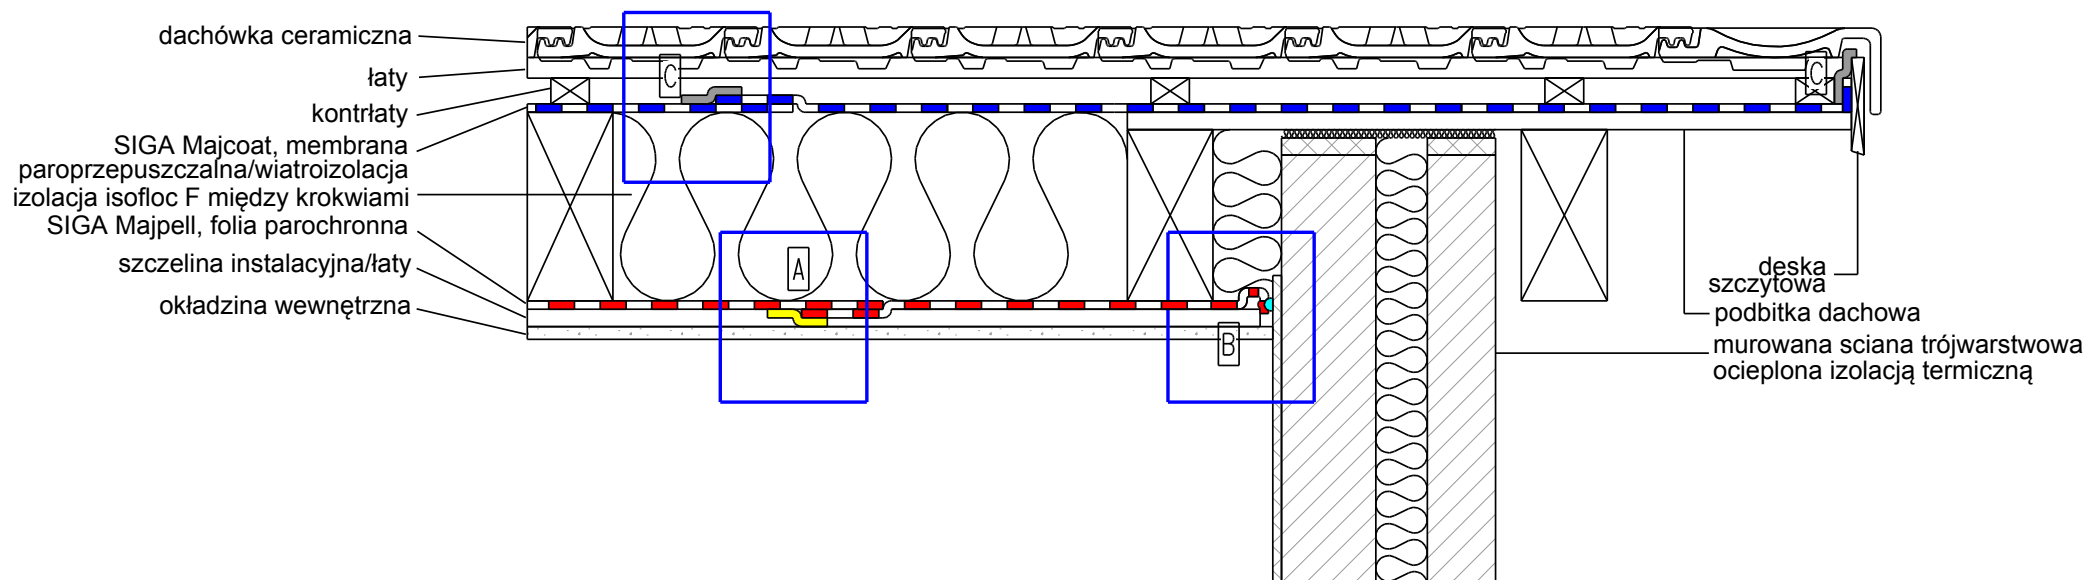

zakłady folii parochronnej uszczelnione taśmą SIGA Sicrall

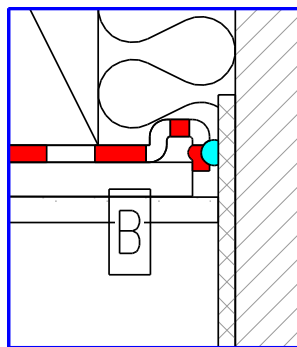

szczelne połączenie folii parochronnej i ściany przy pomocy SIGA Primur

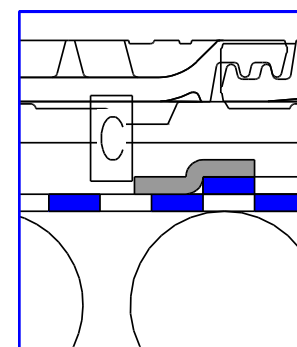

zakłady folii paroprzepuszczalnej uszczelnione taśmą SIGA Wigluv