
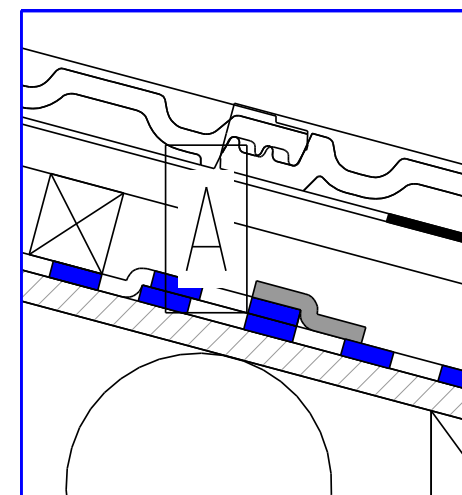


D17

Detale połączeń - przekrój dachu

Szczelne na przenikanie powietrza połączenia w koszu dachowym z zastosowaniem taśmy SIGA Wigluv

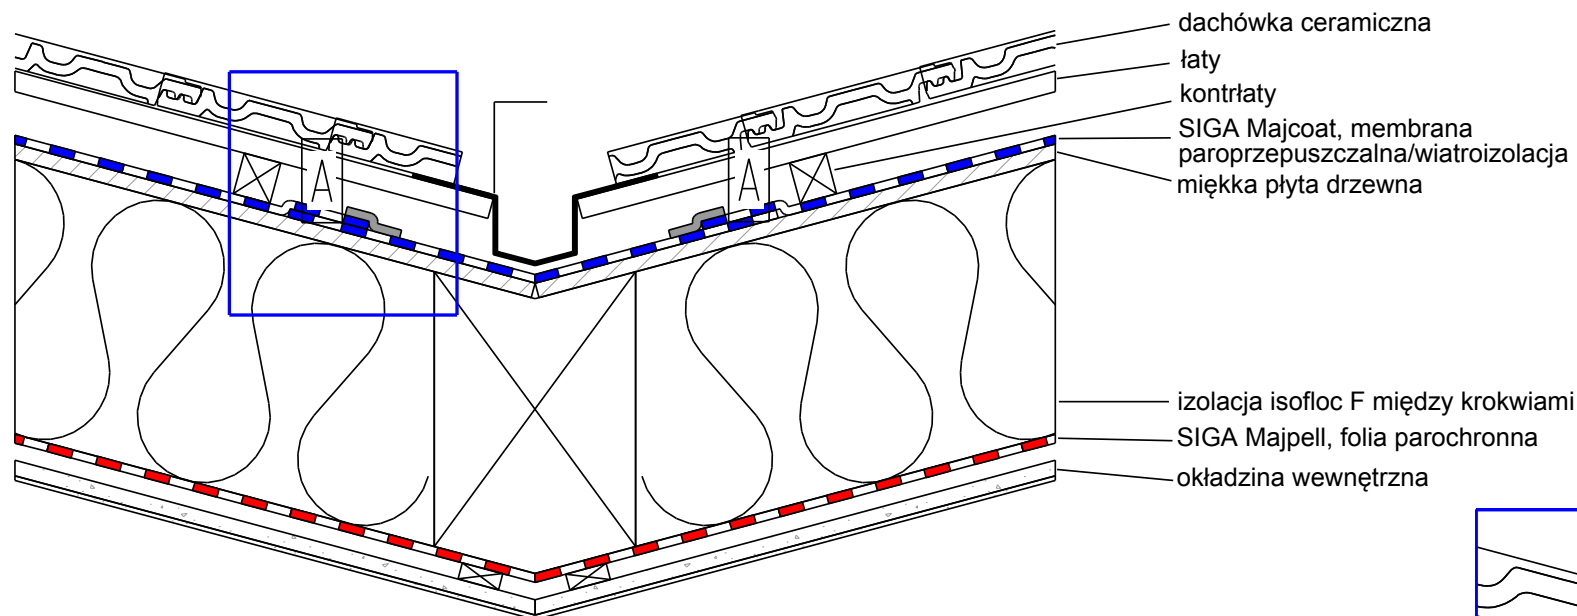

zakłady membrany paroprzepuszczalnej uszczelnione taśmą SIGA Wigluv