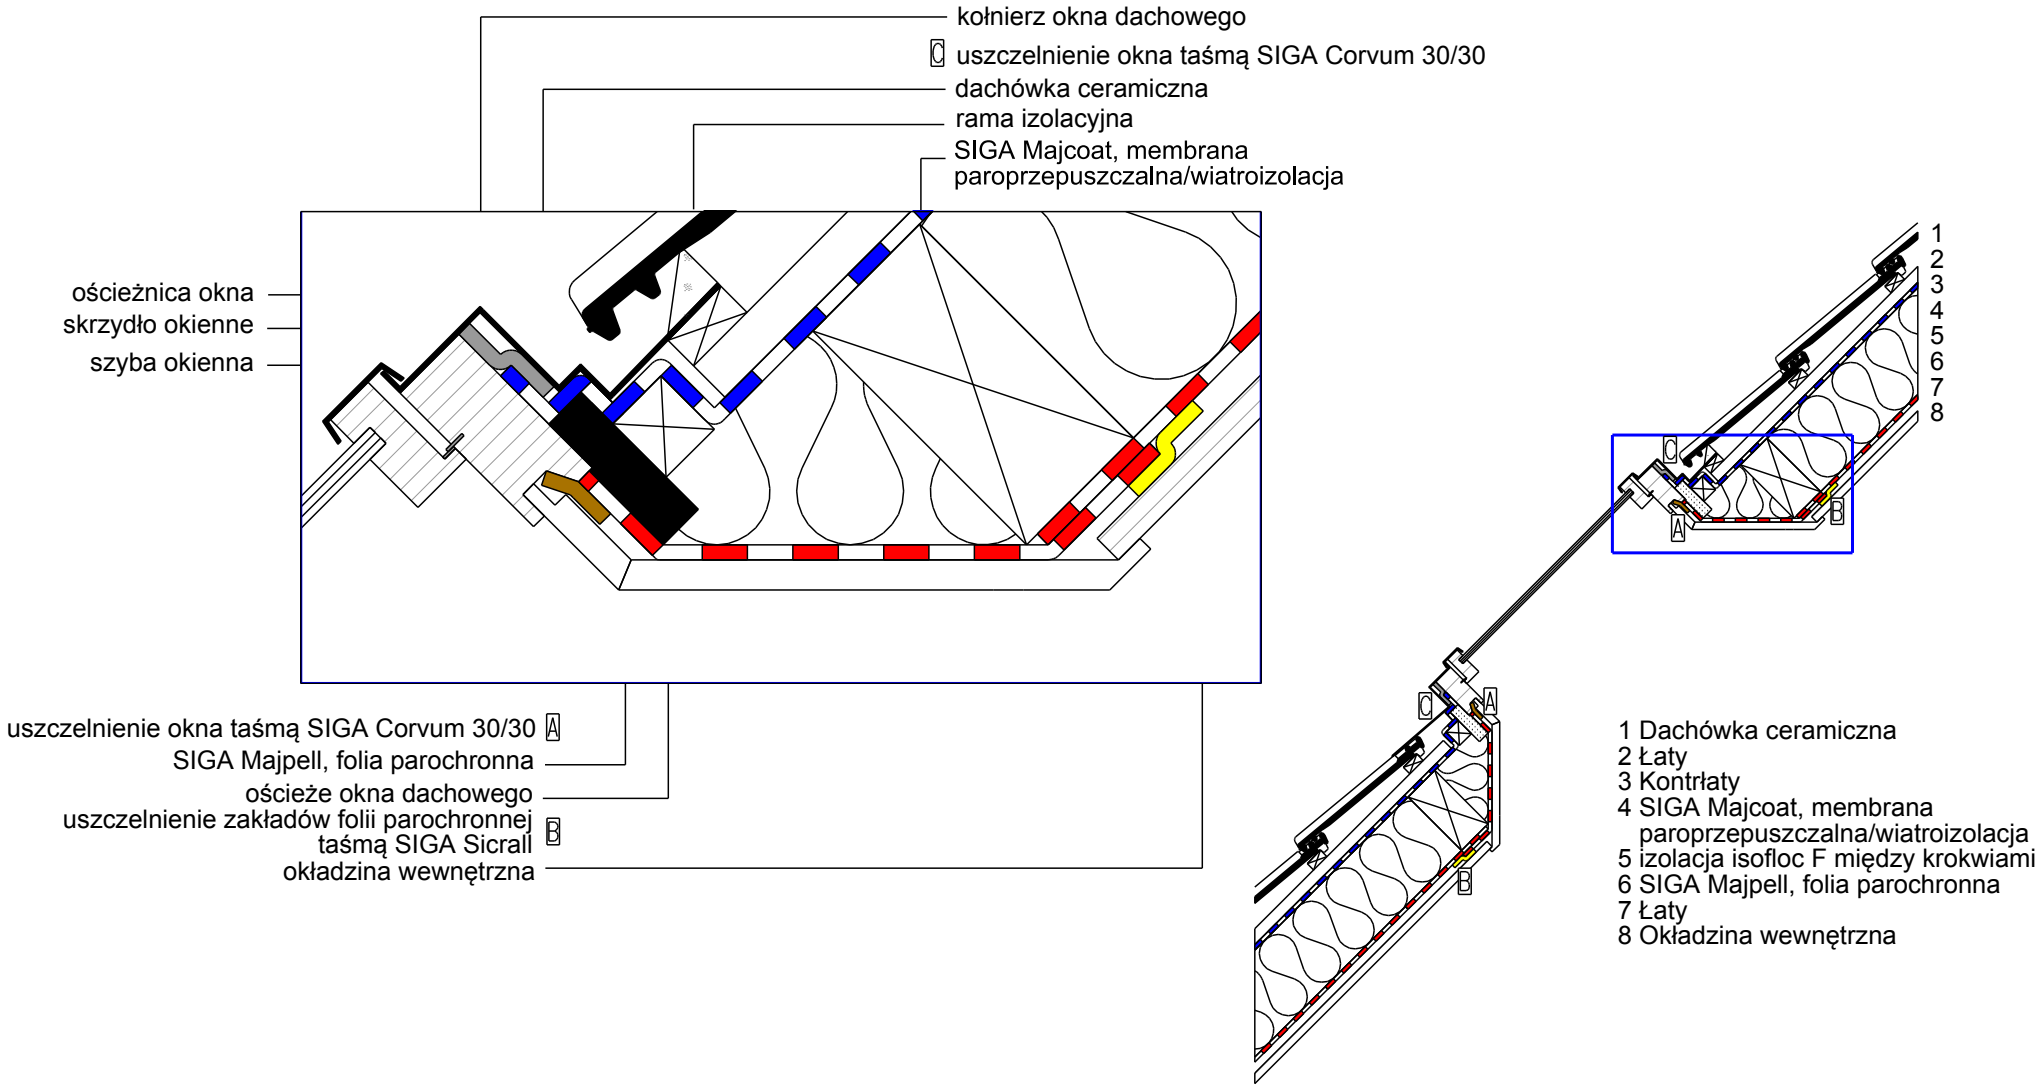Detale połączeń - przekrój dachu
Szczelne na przenikanie powietrza połączenie okna dachowego z dachem z zastosowaniem SIGA-Corvum 30/30 i SIGA-Wigluv